


# WEBPRO室仕様

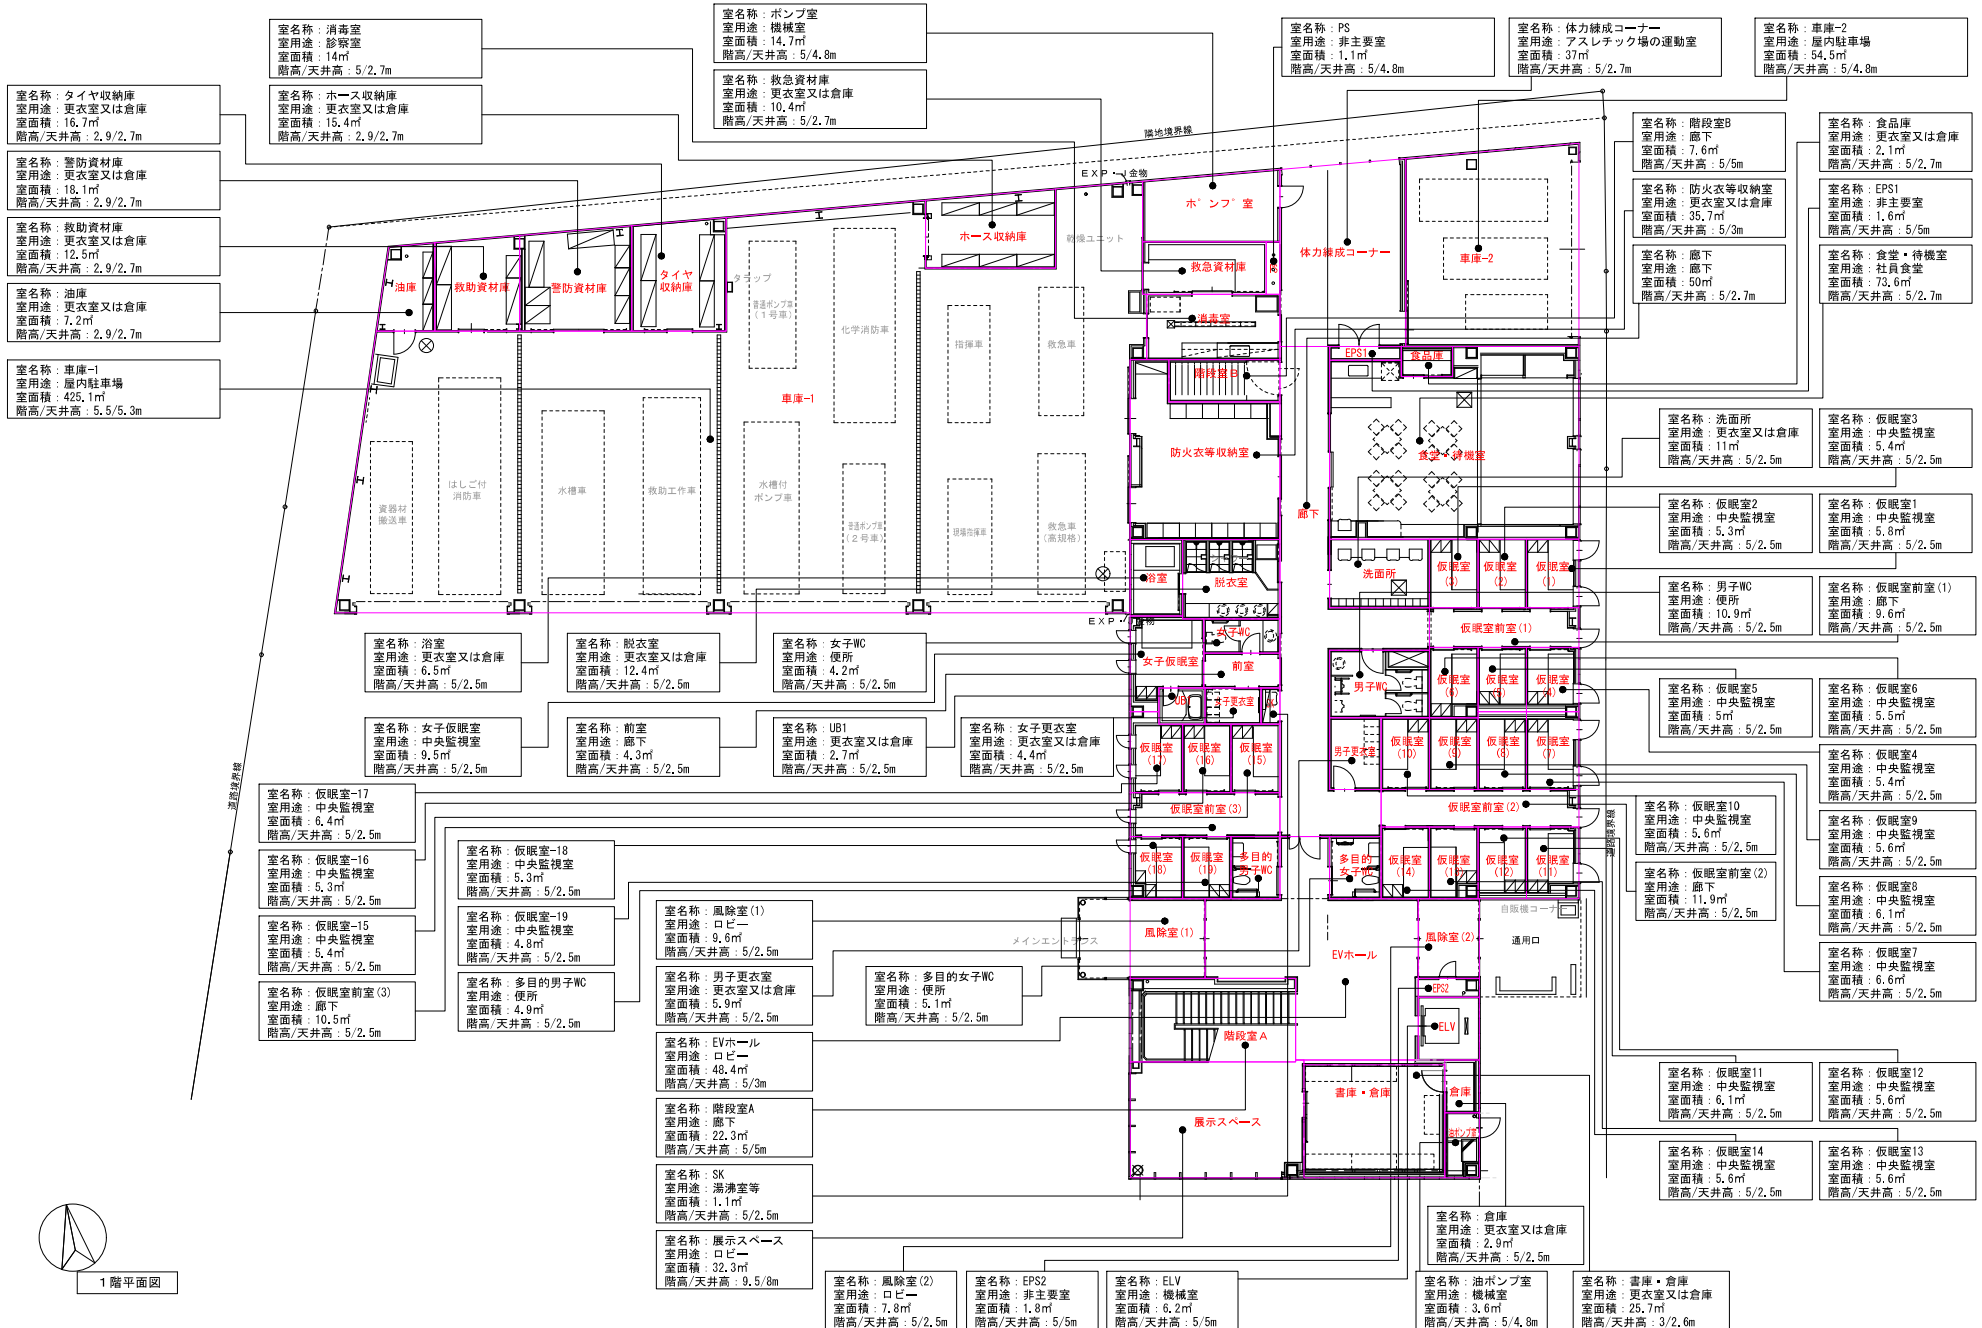

1 階平面図

室名称：通信指令室  
室用途：中央監視室  
室面積：55.8㎡  
階高/天井高：4.5/3m

室名称：警防課・指令課事務室  
室用途：中央監視室  
室面積：51.2㎡  
階高/天井高：4.5/3m

室名称：通信機械室  
室用途：非主要室  
室面積：25.2㎡  
階高/天井高：4.5/3m

室名称：仮眠室  
室用途：中央監視室  
室面積：8.9㎡  
階高/天井高：4.5/2.5m

室名称：湯沸室  
室用途：湯沸室等  
室面積：3.4㎡  
階高/天井高：4.5/2.5m

室名称：女子便所  
室用途：便所  
室面積：11.7㎡  
階高/天井高：4.5/2.5m

室名称：SK  
室用途：湯沸室等  
室面積：2.9㎡  
階高/天井高：4.5/2.5m

室名称：男子便所  
室用途：便所  
室面積：17.1㎡  
階高/天井高：4.5/2.5m

室名称：書庫  
室用途：更衣室又は倉庫  
室面積：15.4㎡  
階高/天井高：4.5/2.7m

室名称：打合せコーナー  
室用途：会議室  
室面積：17.4㎡  
階高/天井高：4.5/3m

室名称：廊下  
室用途：廊下  
室面積：18.1㎡  
階高/天井高：4.5/2.7m

室名称：消防長室  
室用途：事務室  
室面積：32.8㎡  
階高/天井高：4.5/3m

室名称：EPS2  
室用途：非主要室  
室面積：1.8㎡  
階高/天井高：4.5/4.5m

室名称：ELV  
室用途：機械室  
室面積：6.2㎡  
階高/天井高：4.5/4.5m

室名称：階段室B  
室用途：廊下  
室面積：18.7㎡  
階高/天井高：4.5/4.5m

室名称：消耗品庫  
室用途：印刷室等  
室面積：4.3㎡  
階高/天井高：4.5/2.5m

室名称：EPS1  
室用途：非主要室  
室面積：2.1㎡  
階高/天井高：4.5/4.5m

室名称：本部事務室・警事務室  
室用途：事務室  
室面積：291.2㎡  
階高/天井高：4.5/3m

室名称：階段室A  
室用途：廊下  
室面積：22㎡  
階高/天井高：4.5/4.5m

室名称：ホール  
室用途：ロビー  
室面積：13.3㎡  
階高/天井高：4.5/3m

中2階平面図

2階平面図

|    |   |
|----|---|
| 01 | - |
| 02 | - |
| 03 | - |
| 04 | - |

|    |   |
|----|---|
| 05 | - |
| 06 | - |
| 07 | - |
| 08 | - |

|                         |    |
|-------------------------|----|
| 岩沼消防庁舎ZEB化改修事業          | 09 |
| WEBPRO室仕様 2階平面図 S=1/100 | 10 |

(A3幅S=1/200)

室名称: 階段室B  
室用途: 廊下  
室面積: 21.4㎡  
階高/天井高: 4.7/2.7m

室名称: 防災備蓄倉庫  
室用途: 更衣室又は倉庫  
室面積: 17㎡  
階高/天井高: 4.7/3m

室名称: 器具庫  
室用途: 更衣室又は倉庫  
室面積: 8.8㎡  
階高/天井高: 4.5/3m

室名称: 会議室  
室用途: 会議室  
室面積: 159.3㎡  
階高/天井高: 4.7/3m

室名称: 廊下  
室用途: 廊下  
室面積: 62.1㎡  
階高/天井高: 4.5/2.7m

室名称: 物入  
室用途: 更衣室又は倉庫  
室面積: 3㎡  
階高/天井高: 4.5/2.5m

室名称: 更衣室  
室用途: 更衣室又は倉庫  
室面積: 37.8㎡  
階高/天井高: 4.7/3m

室名称: 階段室A  
室用途: 廊下  
室面積: 23.9㎡  
階高/天井高: 4.7/4.7m

室名称: ホール  
室用途: ロビー  
室面積: 26㎡  
階高/天井高: 4.5/3m

室名称: ミーティングルーム  
室用途: 会議室  
室面積: 30.6㎡  
階高/天井高: 4.7/3m

3階平面図

室名称: 男子便所  
室用途: 便所  
室面積: 9.6㎡  
階高/天井高: 4.5/2.5m

室名称: 女子便所  
室用途: 便所  
室面積: 10.1㎡  
階高/天井高: 4.5/2.5m

室名称: 機械室  
室用途: 機械室  
室面積: 26.5㎡  
階高/天井高: 4.5/2.7m

室名称: EPS  
室用途: 非主要室  
室面積: 2.6㎡  
階高/天井高: 4.5/4.3m

室名称: 湯沸室  
室用途: 湯沸室等  
室面積: 3.7㎡  
階高/天井高: 4.5/2.5m

室名称: PS  
室用途: 非主要室  
室面積: 1.7㎡  
階高/天井高: 4.5/4.3m

室名称: ELV  
室用途: 機械室  
室面積: 5.3㎡  
階高/天井高: 4.5/4.3m

室名称: 多目的便所  
室用途: 便所  
室面積: 6㎡  
階高/天井高: 4.5/2.5m

室名称: SK  
室用途: 湯沸室等  
室面積: 0.9㎡  
階高/天井高: 4.5/2.5m

室名称: 無給機械室  
室用途: 更衣室又は倉庫  
室面積: 7.9㎡  
階高/天井高: 4.5/4.3m

室名称: 階段室A  
室用途: 廊下  
室面積: 25.1㎡  
階高/天井高: 4.5/2.7m

PH階平面図



確認  
:  
:  
:

訂正  
:  
:  
:  
:



設計  
:  
:  
:  
:

岩沼消防庁舎ZEB化改修事業  
WEB PRO 室仕様 3階、PH階平面図  
S=1/100  
設計番号  
:

(A3幅S=1/200)

# 空 調 対 象 室

空調対象室

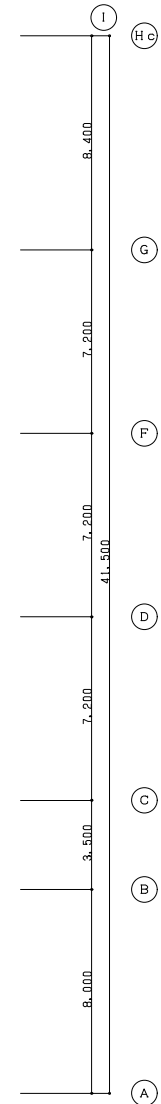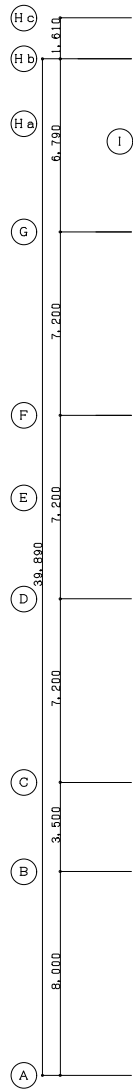

1 階平面図


空調対象室



空調対象室



3階平面図

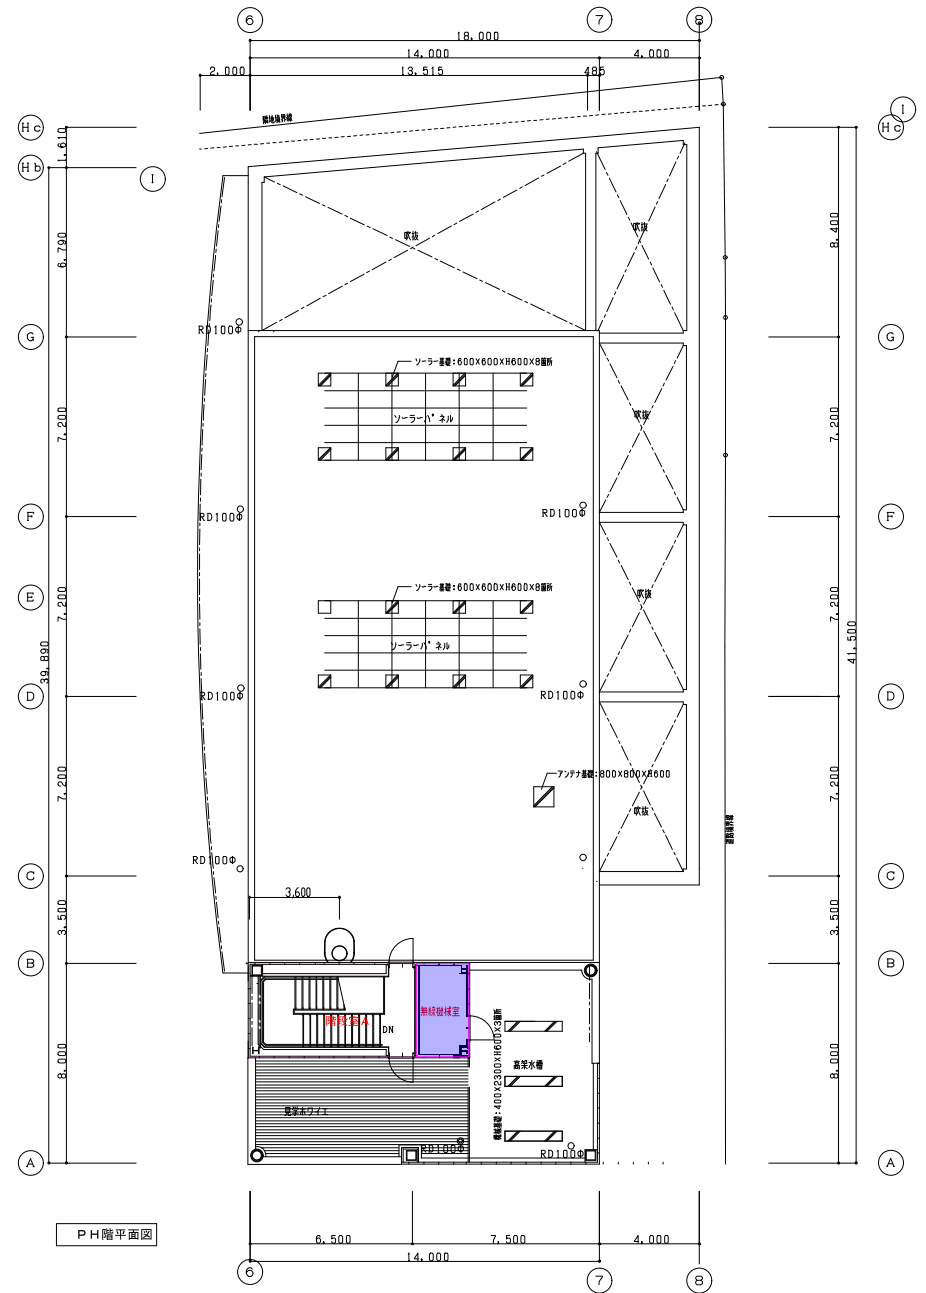

PH階平面図

|    |    |    |    |                 |      |
|----|----|----|----|-----------------|------|
| 概説 | 図説 | BH | PA | 岩沼消防庁舎ZEB化改修事業  | 図面番号 |
|    |    |    |    |                 |      |
|    |    |    |    |                 |      |
|    |    |    |    |                 |      |
|    |    | 新設 |    | 空調対象室 3階、PH階平面図 | 図面番号 |
|    |    |    |    | S=1/100         |      |
|    |    |    |    | (A3版S=1/200)    |      |

# 換 気 対 象 室

 第1種換気

 第3種換気



|              |   |    |                |               |
|--------------|---|----|----------------|---------------|
| BZ           | ・ | B1 | 岩沼消防防倉ZEB化改修事業 | 図面番号          |
|              | ・ |    |                | 設計番号          |
|              | ・ |    | 換気対象室 1階平面図    | 縮尺<br>S=1/100 |
|              | ・ |    |                |               |
| (A3幅S=1/200) |   |    |                |               |

換気対象エリアは既存の換気方式を考慮すること。

- 第1種換気  
第3種換気



2 階平面図

|    |   |
|----|---|
| BE | - |
| -  | - |
| -  | - |
| -  | - |

|    |   |
|----|---|
| BN | - |
| PA | - |
| 新  | - |

岩沼消防庁舎ZEB化改修事業

換気対象室 2階平面図


(A3版S=1/200)

換気対象エリアは既存の換気方式を考慮すること。

- 第1種換気  
第3種換気



3階平面図

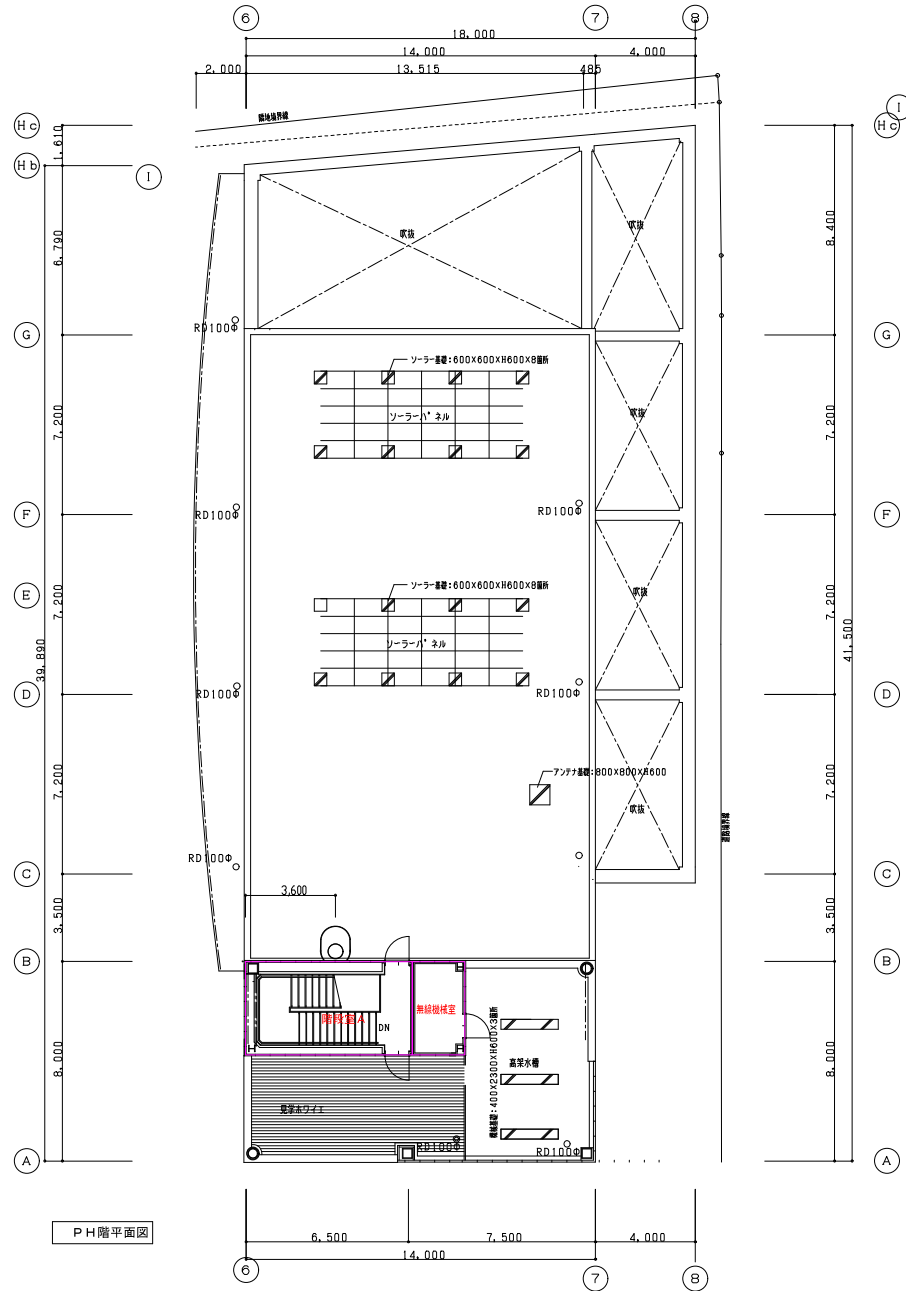



PH階平面図

|       |           |         |         |                |    |
|-------|-----------|---------|---------|----------------|----|
| 概略    | 仕様        | BH      | PA      | 岩沼消防庁舎ZEB化改修事業 | 図番 |
|       |           |         |         |                |    |
|       |           |         |         |                |    |
| 換気対象室 | 3階、PH階平面図 | S=1/100 | S=1/100 | 換気対象室          | 図番 |
|       |           |         |         |                |    |
|       |           |         |         |                |    |

(A3版S=1/200)


# 照 明 対 象 室

照明対象室

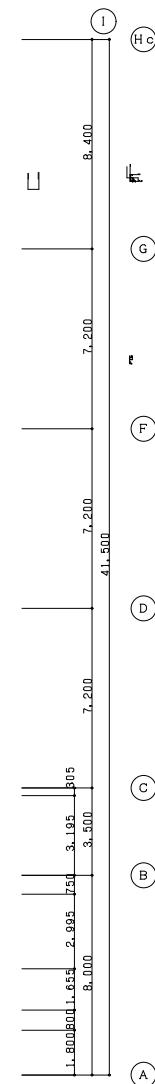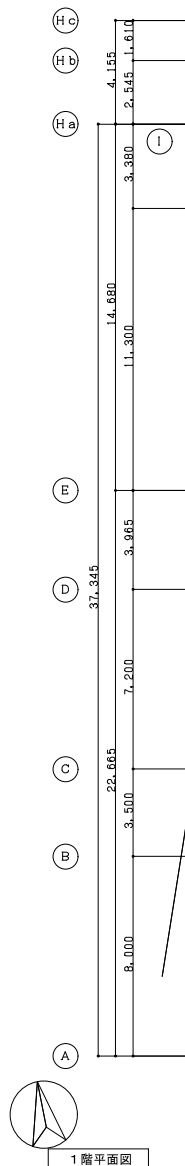

1 階平面図

|              |                |    |         |
|--------------|----------------|----|---------|
| 図名           | 岩沼消防庁舎ZEB化改修事業 | 図番 |         |
| 対象           | 照明対象室 1 階平面図   | 縮尺 | S=1/100 |
| (A3版S=1/200) |                |    |         |


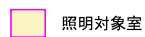


2階平面図

|    |   |                                     |               |     |
|----|---|-------------------------------------|---------------|-----|
| 备注 | - | 岩沼消防庁舎ZEB化改修事業<br>照明対象室 2階平面図<br>図例 | 図例<br>S-1/100 | 図例④ |
|    | - |                                     |               | 図例⑤ |
|    | - |                                     |               |     |
|    | - |                                     |               |     |
|    | - |                                     |               |     |

(A3版S=1/200)

照明対象室

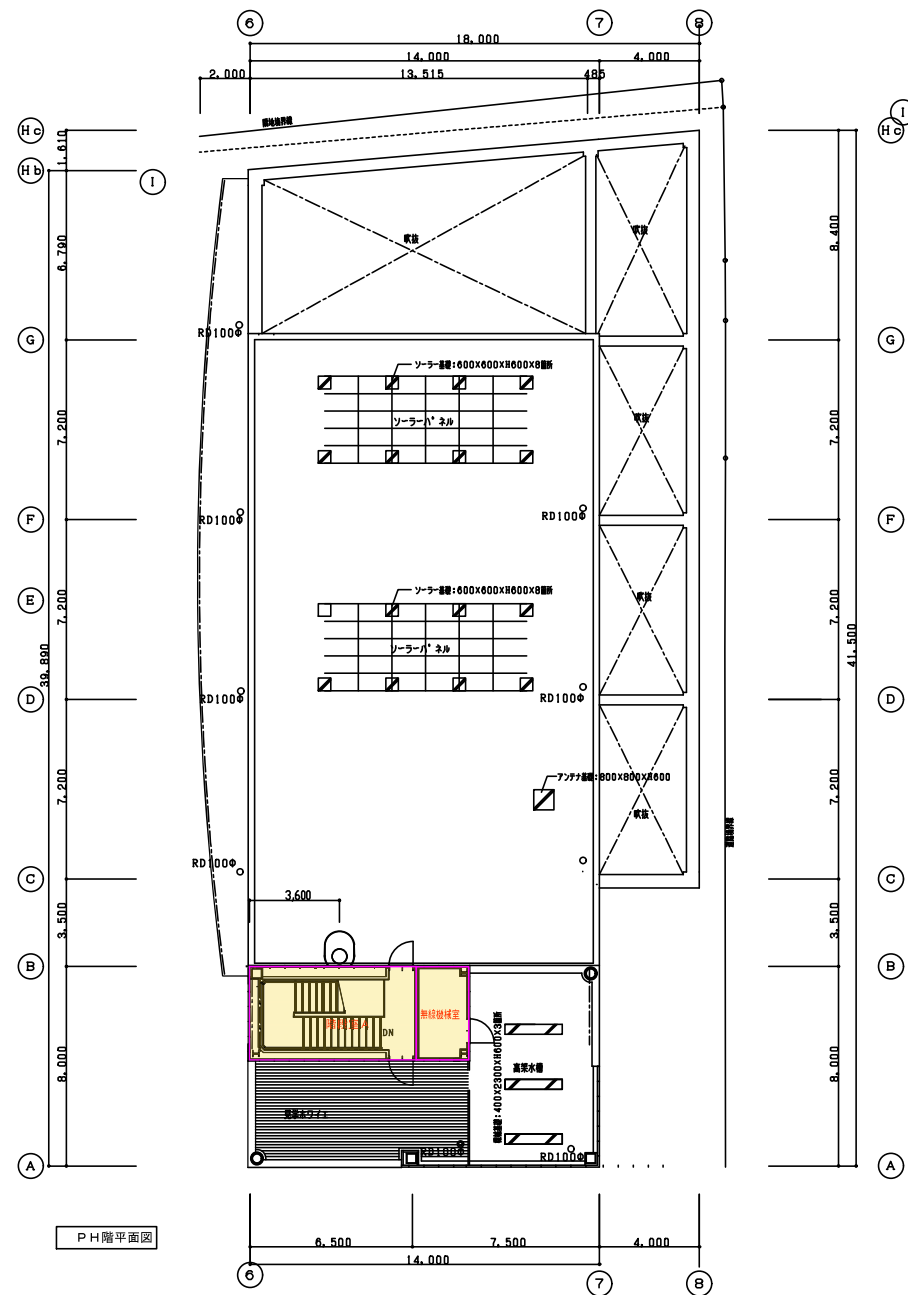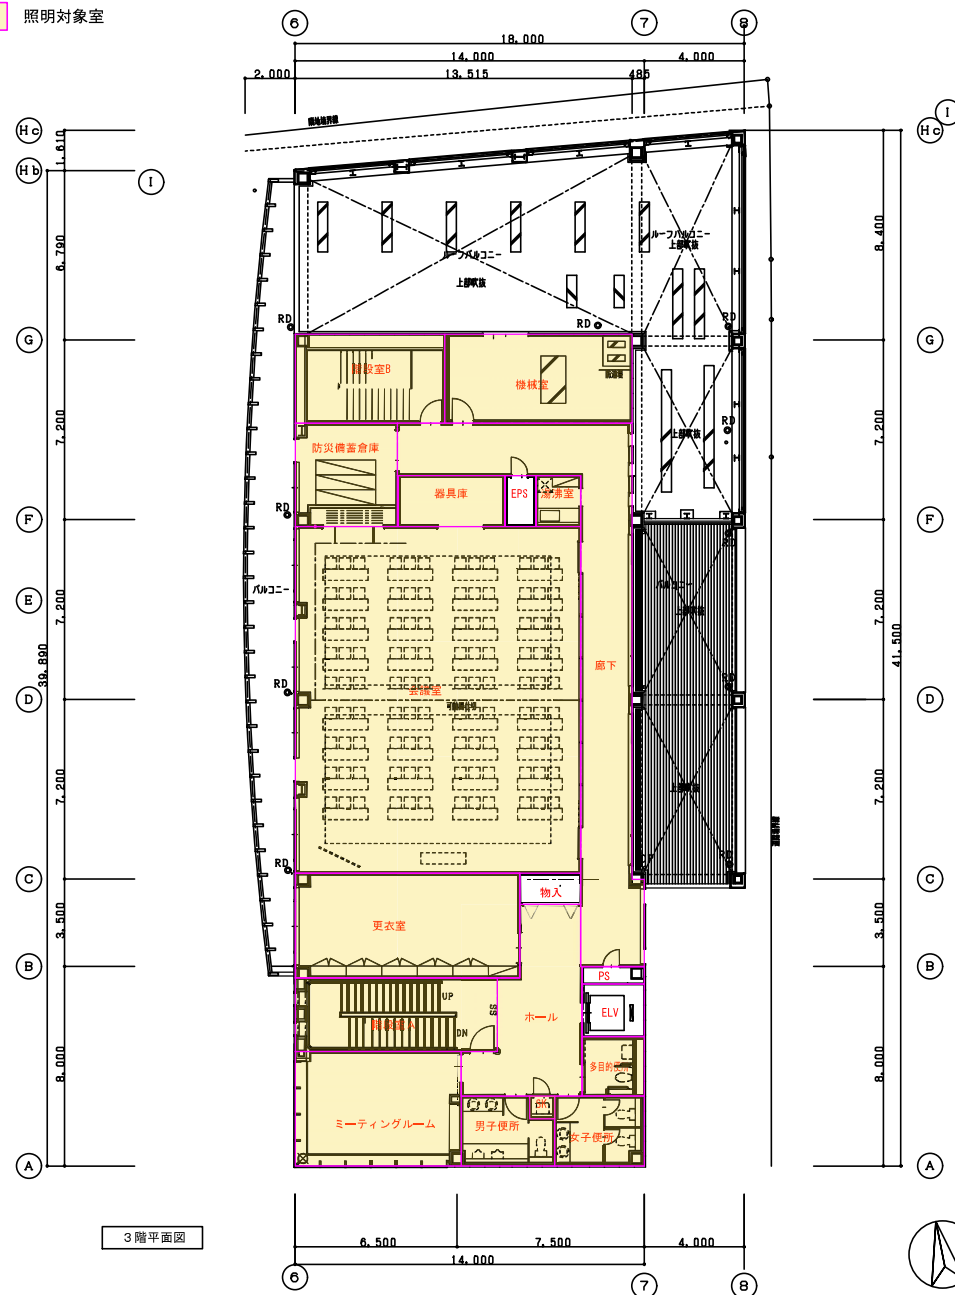


| |
|---|
| <div>北</div> <div>↑</div> <div>↑</div> <div>↑</div> <div>↑</div> | <div>北</div> <div>↑</div> <div>↑</div> <div>↑</div> <div>↑</div> 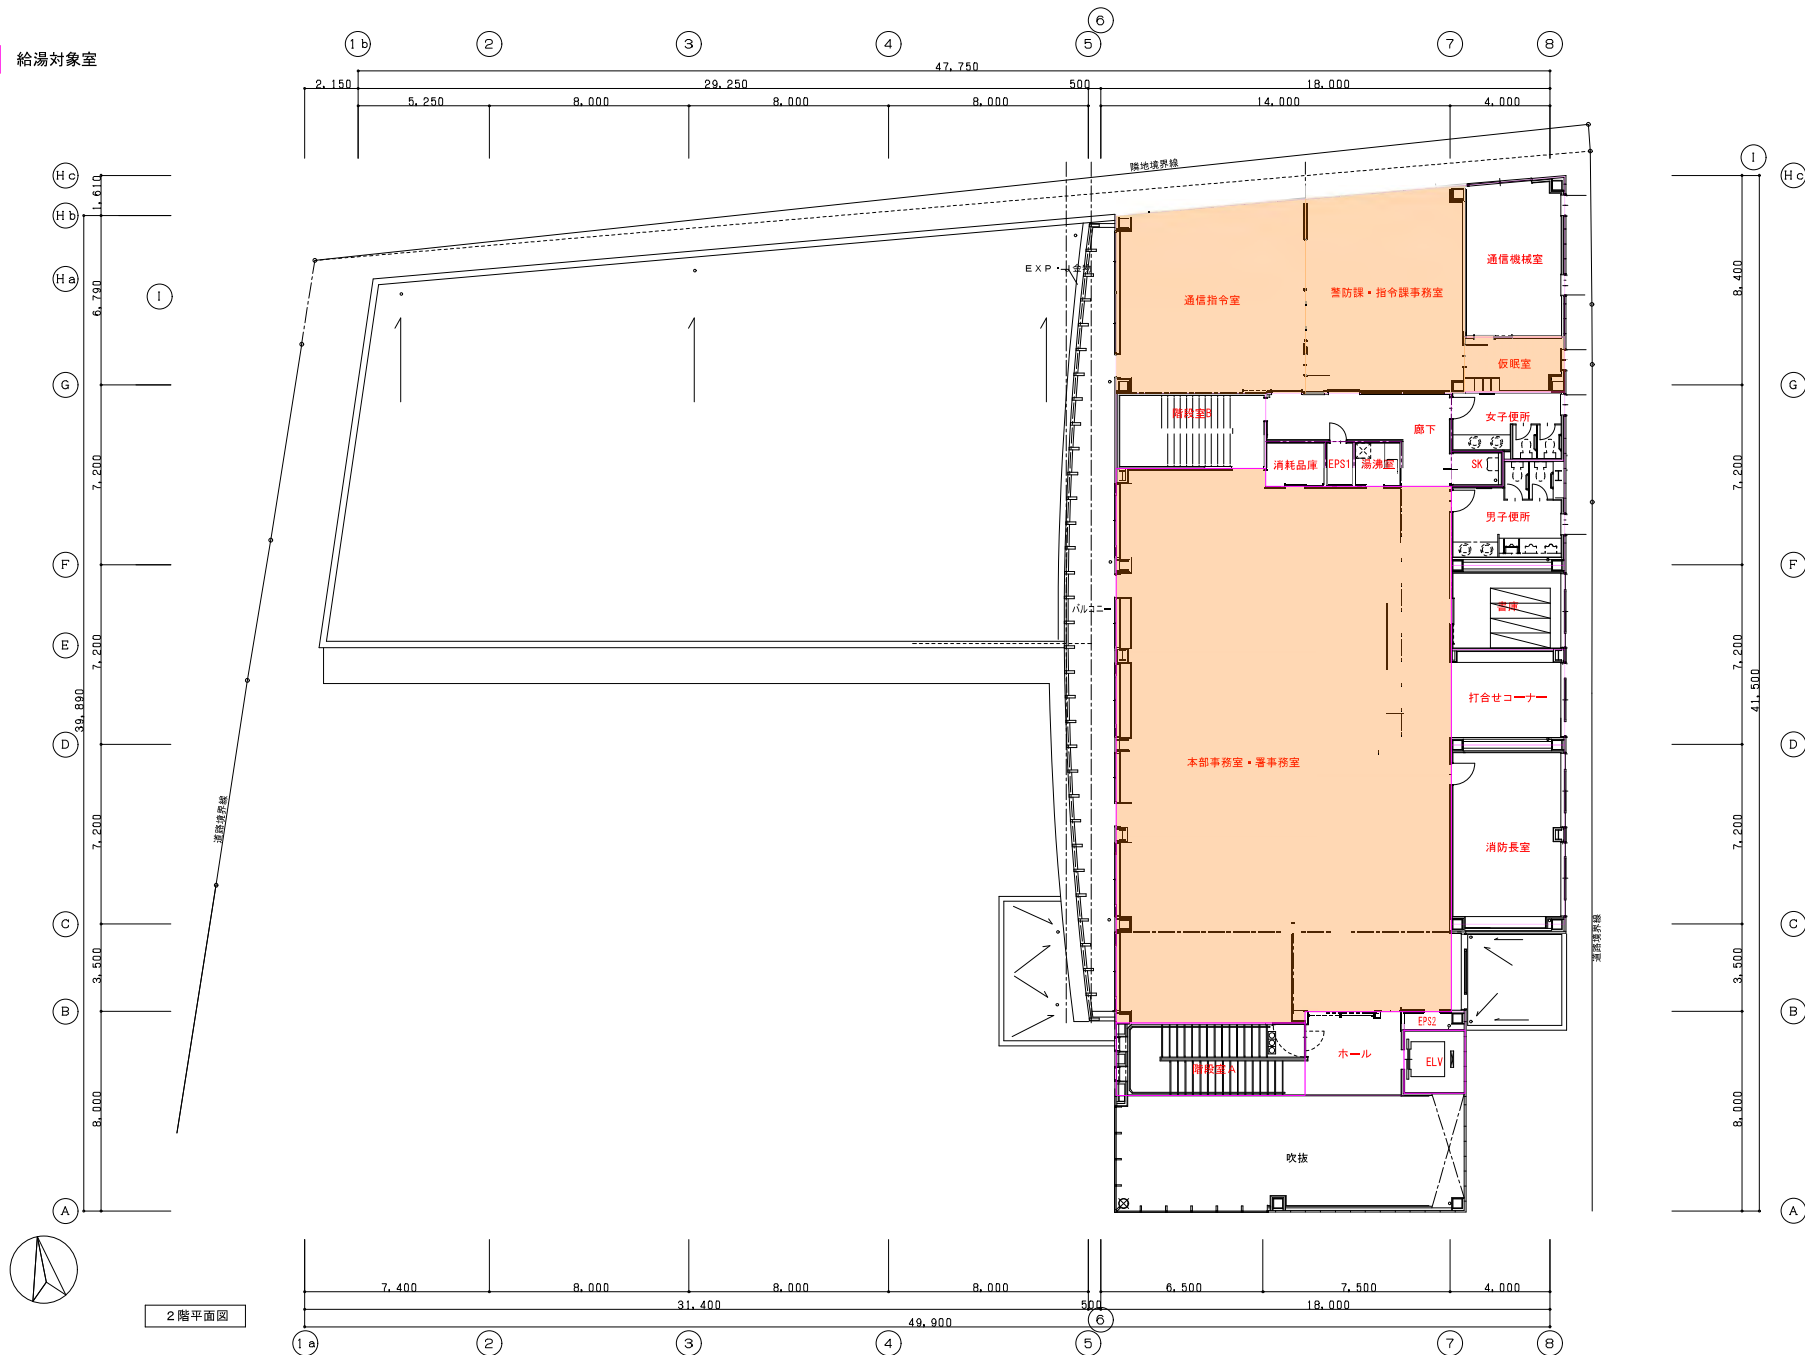

|    |   |
|----|---|
| BE | - |
| -  | - |
| -  | - |
| -  | - |

|    |   |
|----|---|
| BN | - |
| PA | - |
| BS | - |



岩沼消防庁舎ZEB化改修事業

給湯対象室 2階平面図

S=1/100

(A3版S=1/200)

給湯対象室

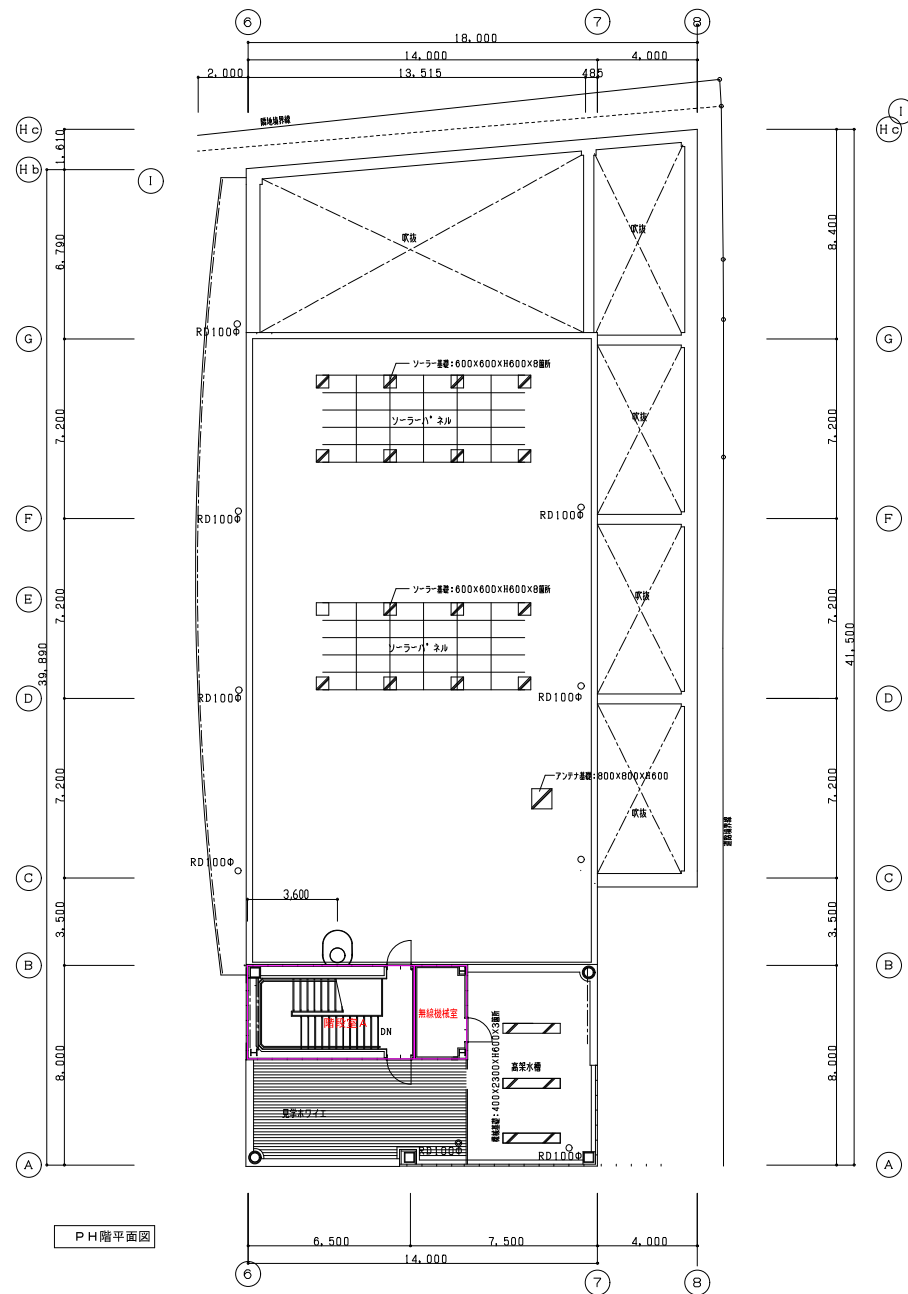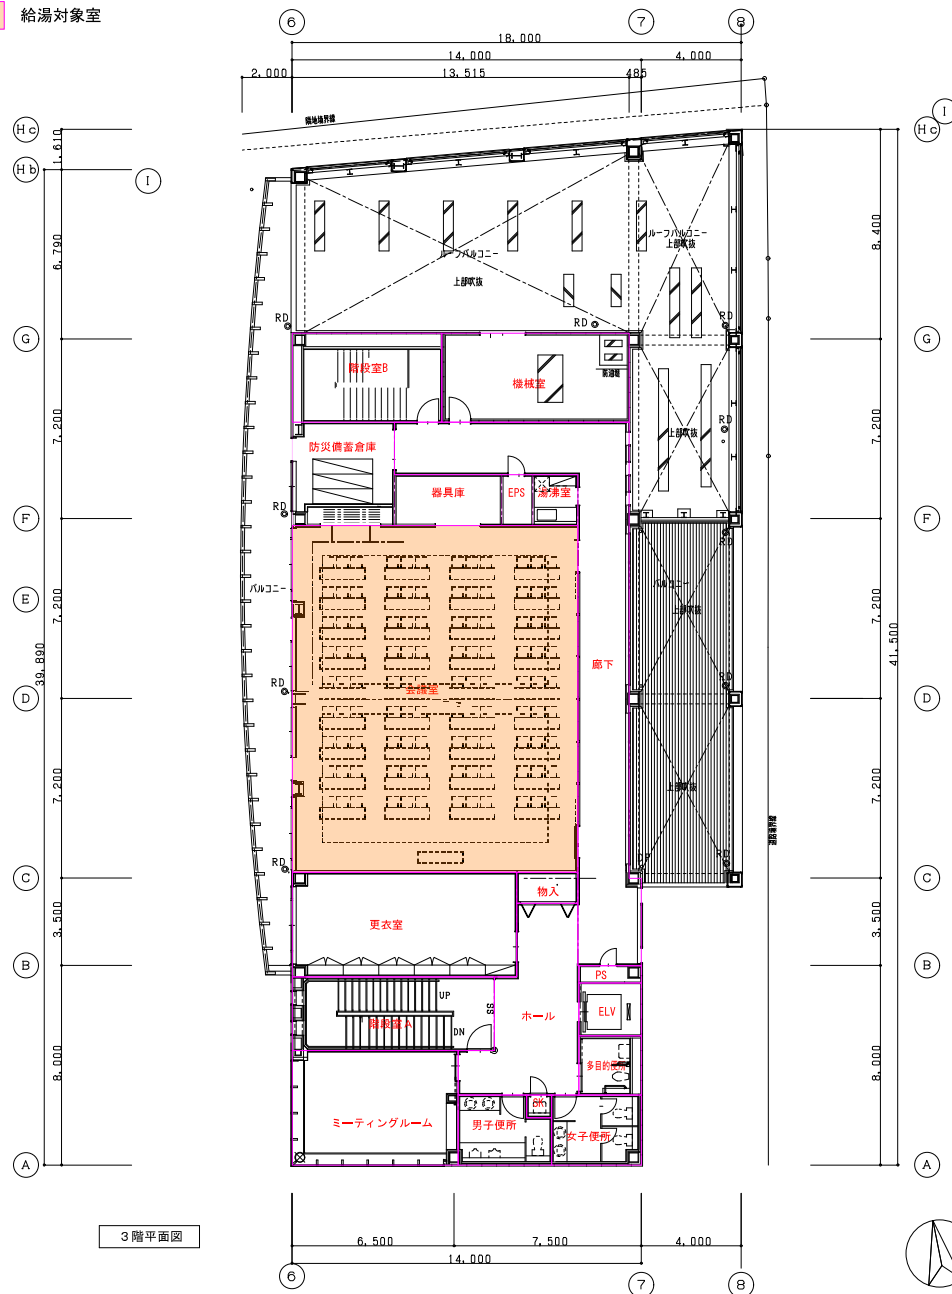

概説

図

図

岩沼消防庁舎ZEB化改修事業

給湯対象室 3階、PH階平面図

(A3版S=1/200)

# 太陽光設置可能範囲


太陽光設置可能範囲



2階平面図



### 3 階平面図

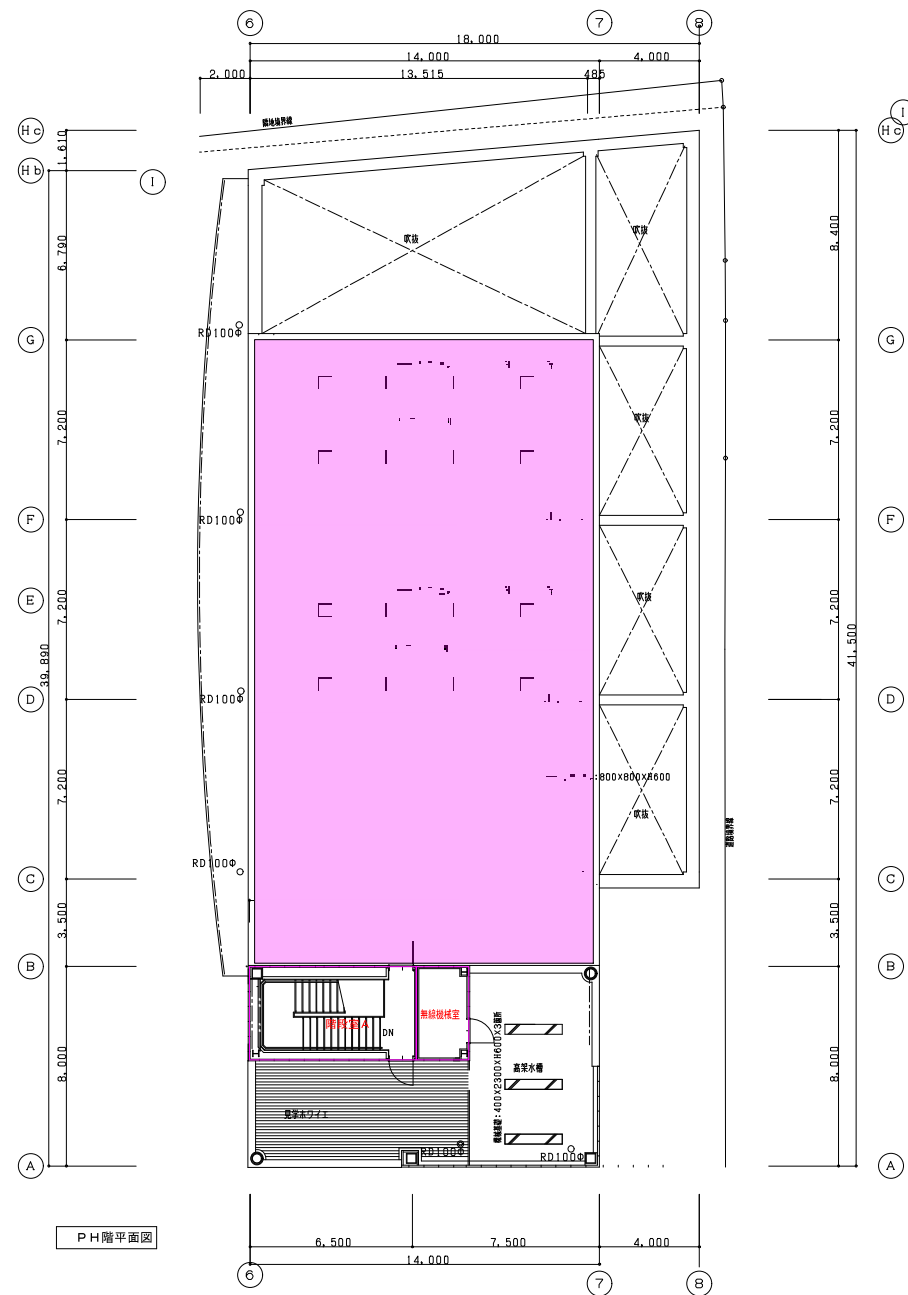

PH階平面図

|                        |    |   |    |                             |      |
|------------------------|----|---|----|-----------------------------|------|
| 附記<br>.<br>.<br>.<br>. | 訂正 | . | BH | 岩沼消防庁倉庫ZEB化改修事業             | 図番番号 |
|                        |    | . | FA | 太陽光設置可能範囲 3階、PH階平面図 S=1/100 | 図番番号 |
|                        |    | . | 備考 |                             |      |
|                        |    | . |    |                             |      |
|                        |    | . |    | (A3版S=1/200)                |      |




# 工 事 時 間

工事時間

- 土日祝、執務時間外に施工
- 日中に実施すること。  
ただし、協議の上、エリアごとに居ぬき工事とすることも可
- 協議の上、平日執務時間も可

※屋外工事：時間指定なし。  
ただし、緊急車両の通行する動線は確保すること

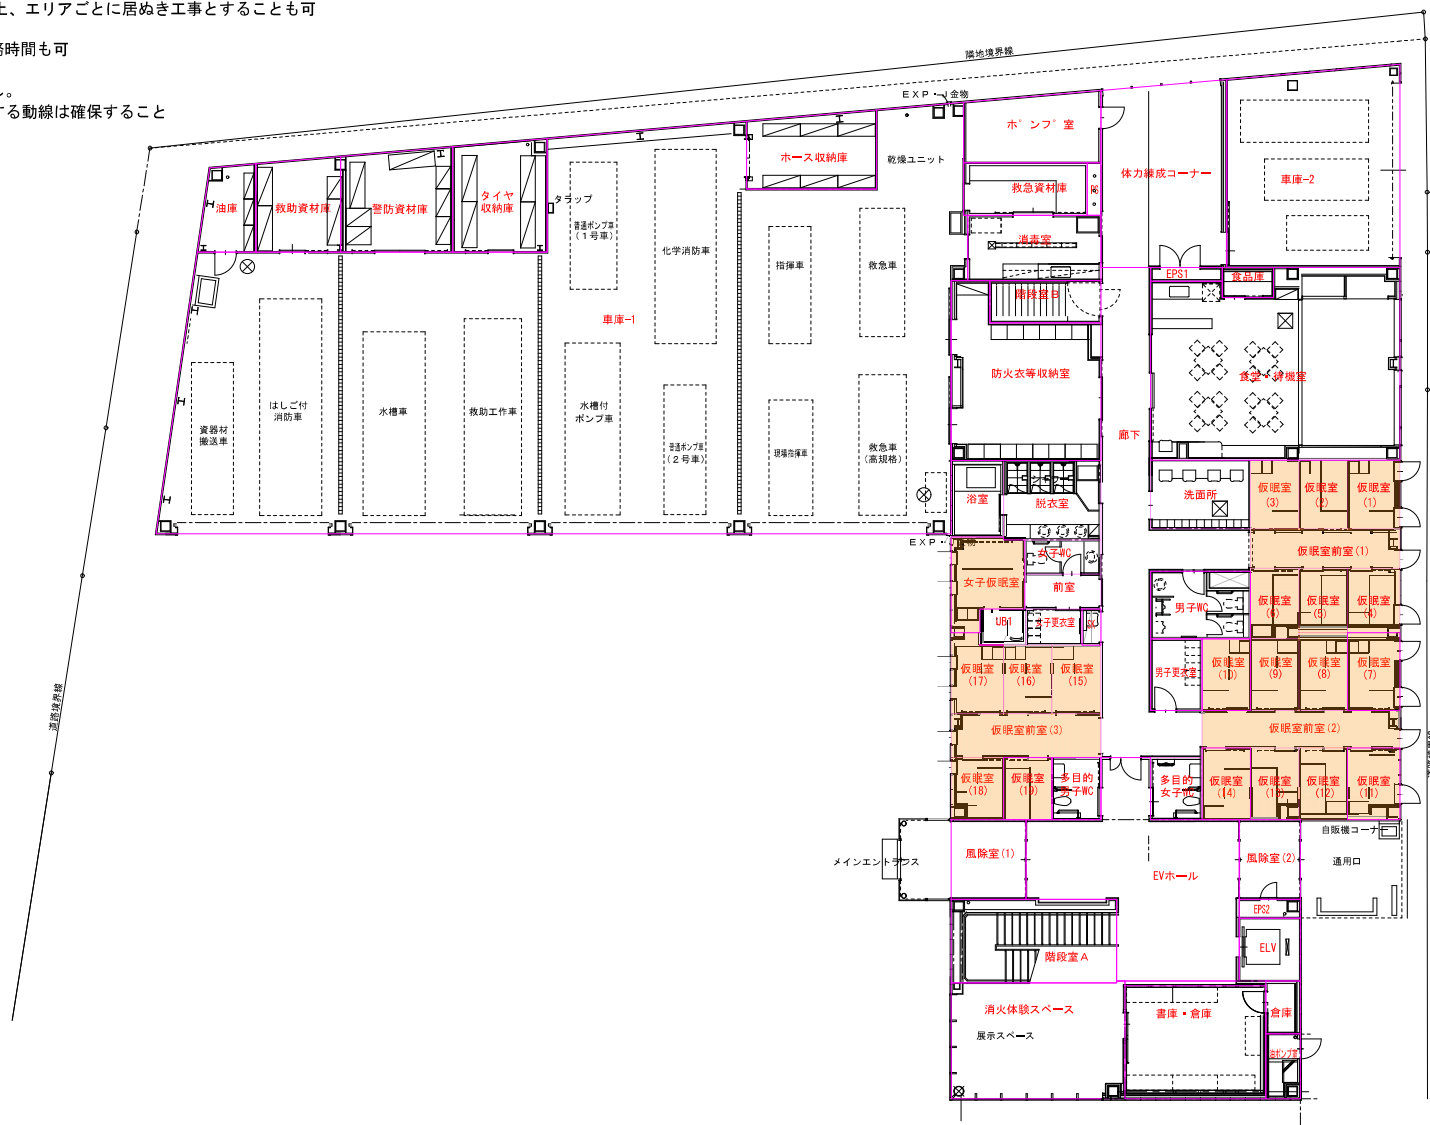


1 階平面図


工事時間

- 土日祝、執務時間外に施工
- 日中に実施すること。  
ただし、協議の上、エリアごとに居ぬき工事とすることも可
- 協議の上、平日執務時間も可

※屋外工事：時間指定なし。  
ただし、緊急車両の通行する動線は確保すること

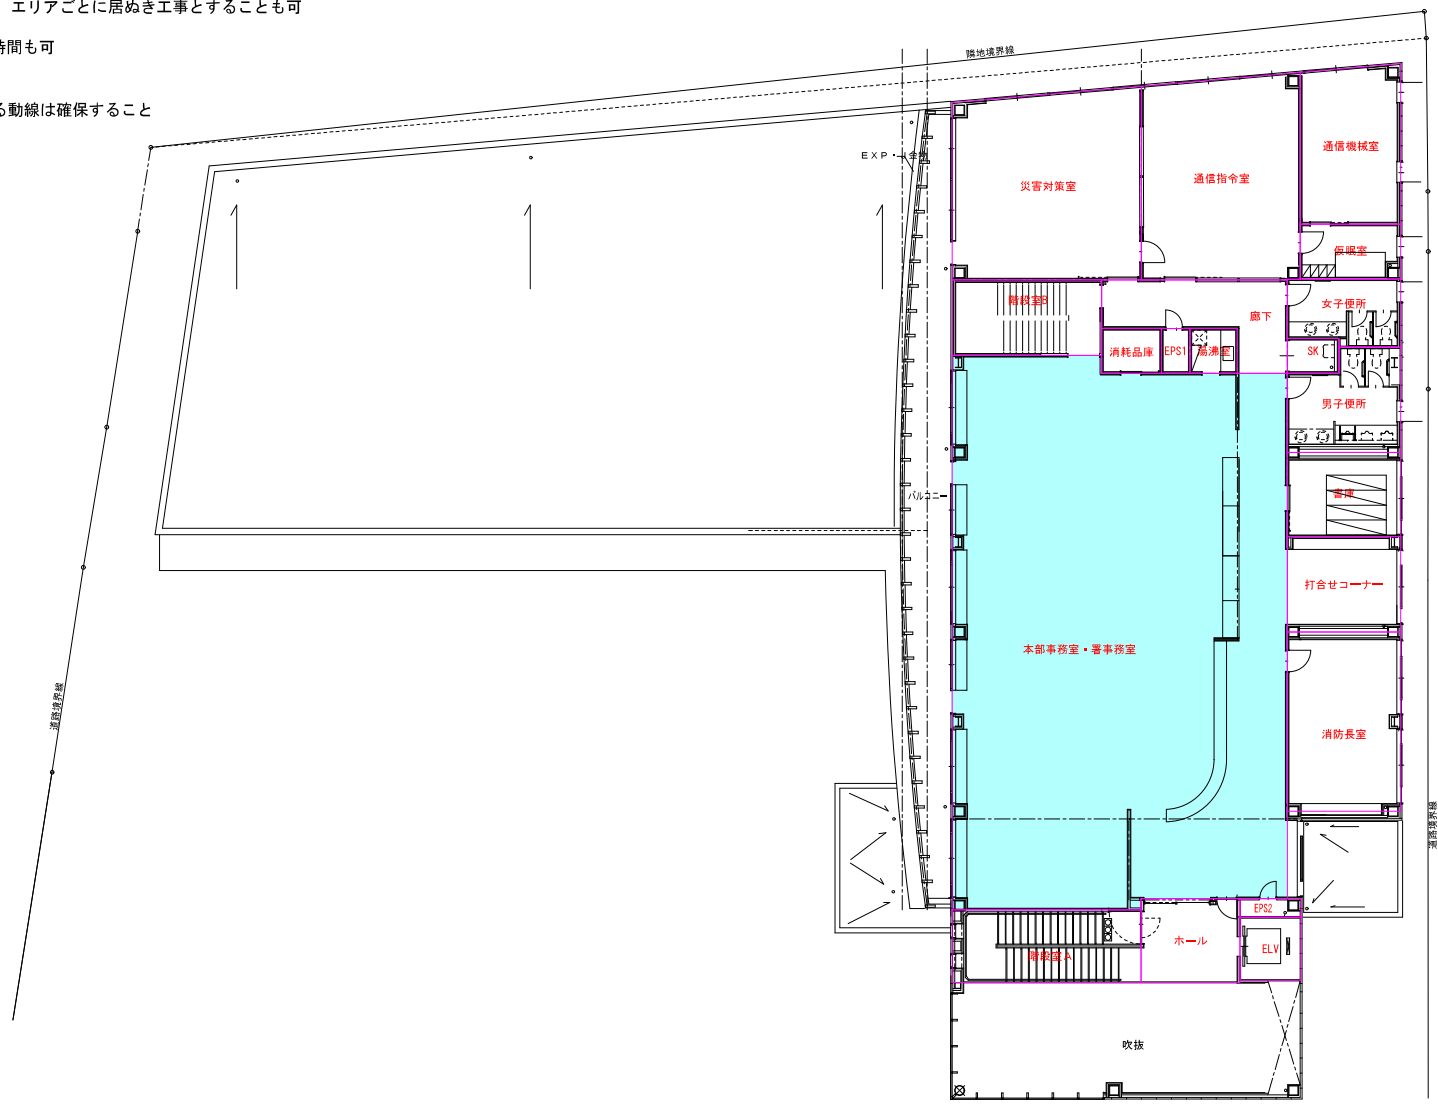

2階平面図

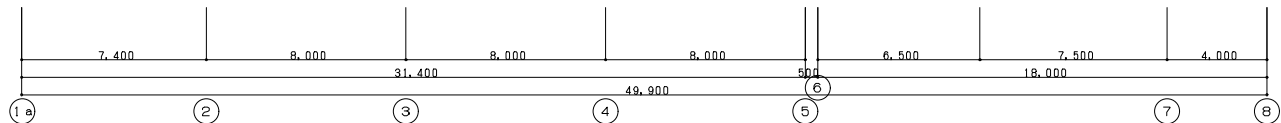

|    |   |    |   |                |      |
|----|---|----|---|----------------|------|
| BE | - | BN | - | 岩沼消防庁舎ZEB化改修事業 | 図面番号 |
| -  | - | PA | - | 工事時間 2階        | 図面番号 |
| -  | - | PS | - | S=1/100        | 図面番号 |
| -  | - | -  | - | (A3版S=1/200)   | -    |


工事時間

土日祝、執務時間外に施工


日中に実施すること。  
ただし、協議の上、エリアごとに居ぬき工事とすることも可

☐ 協議の上、平日執務時間も可

※屋外工事：時間指定なし。  
ただし、緊急車両の通行する動線は確保すること

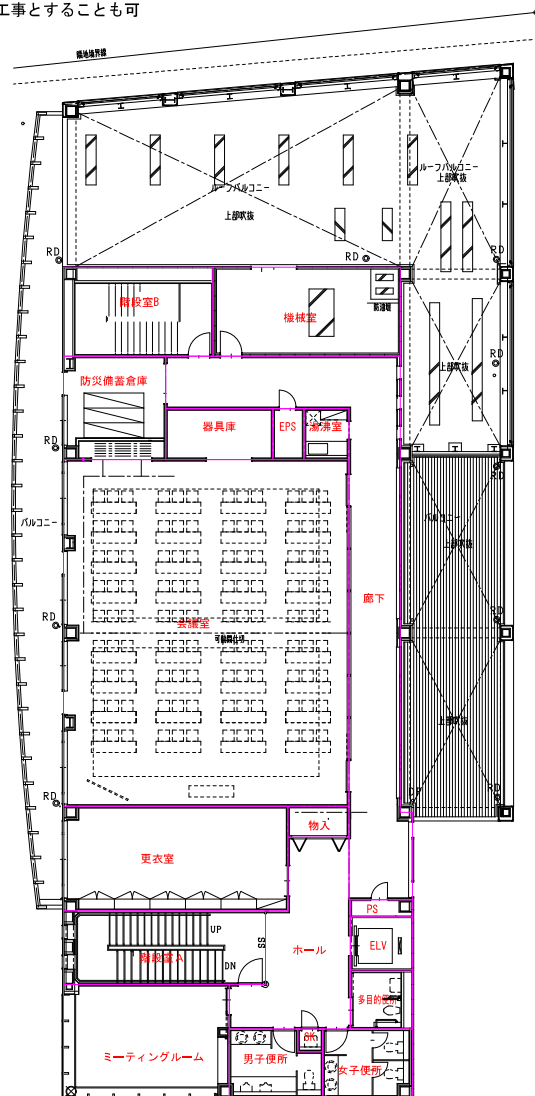

### 3 階平面図

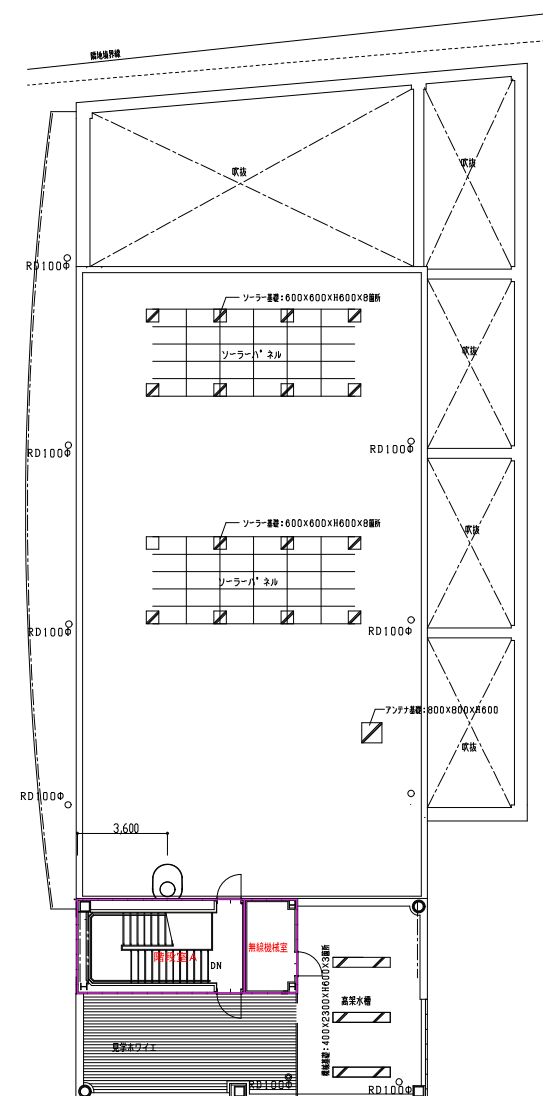

PH階平面図

|                        |    |   |                |                                           |      |
|------------------------|----|---|----------------|-------------------------------------------|------|
| 附記<br>.<br>.<br>.<br>. | 訂正 | . | B1<br>PA<br>備考 | 岩沼消防庁倉庫ZEB化改修事業<br>工事時間 3階、PH階<br>S=1/100 | 図面番号 |
|                        |    | . |                |                                           | 図面番号 |
|                        |    | . |                |                                           |      |
|                        |    | . |                |                                           |      |
|                        |    | . |                |                                           |      |

(A3版S=1/200)